



外構工事 令和5年3月～令和5年6月

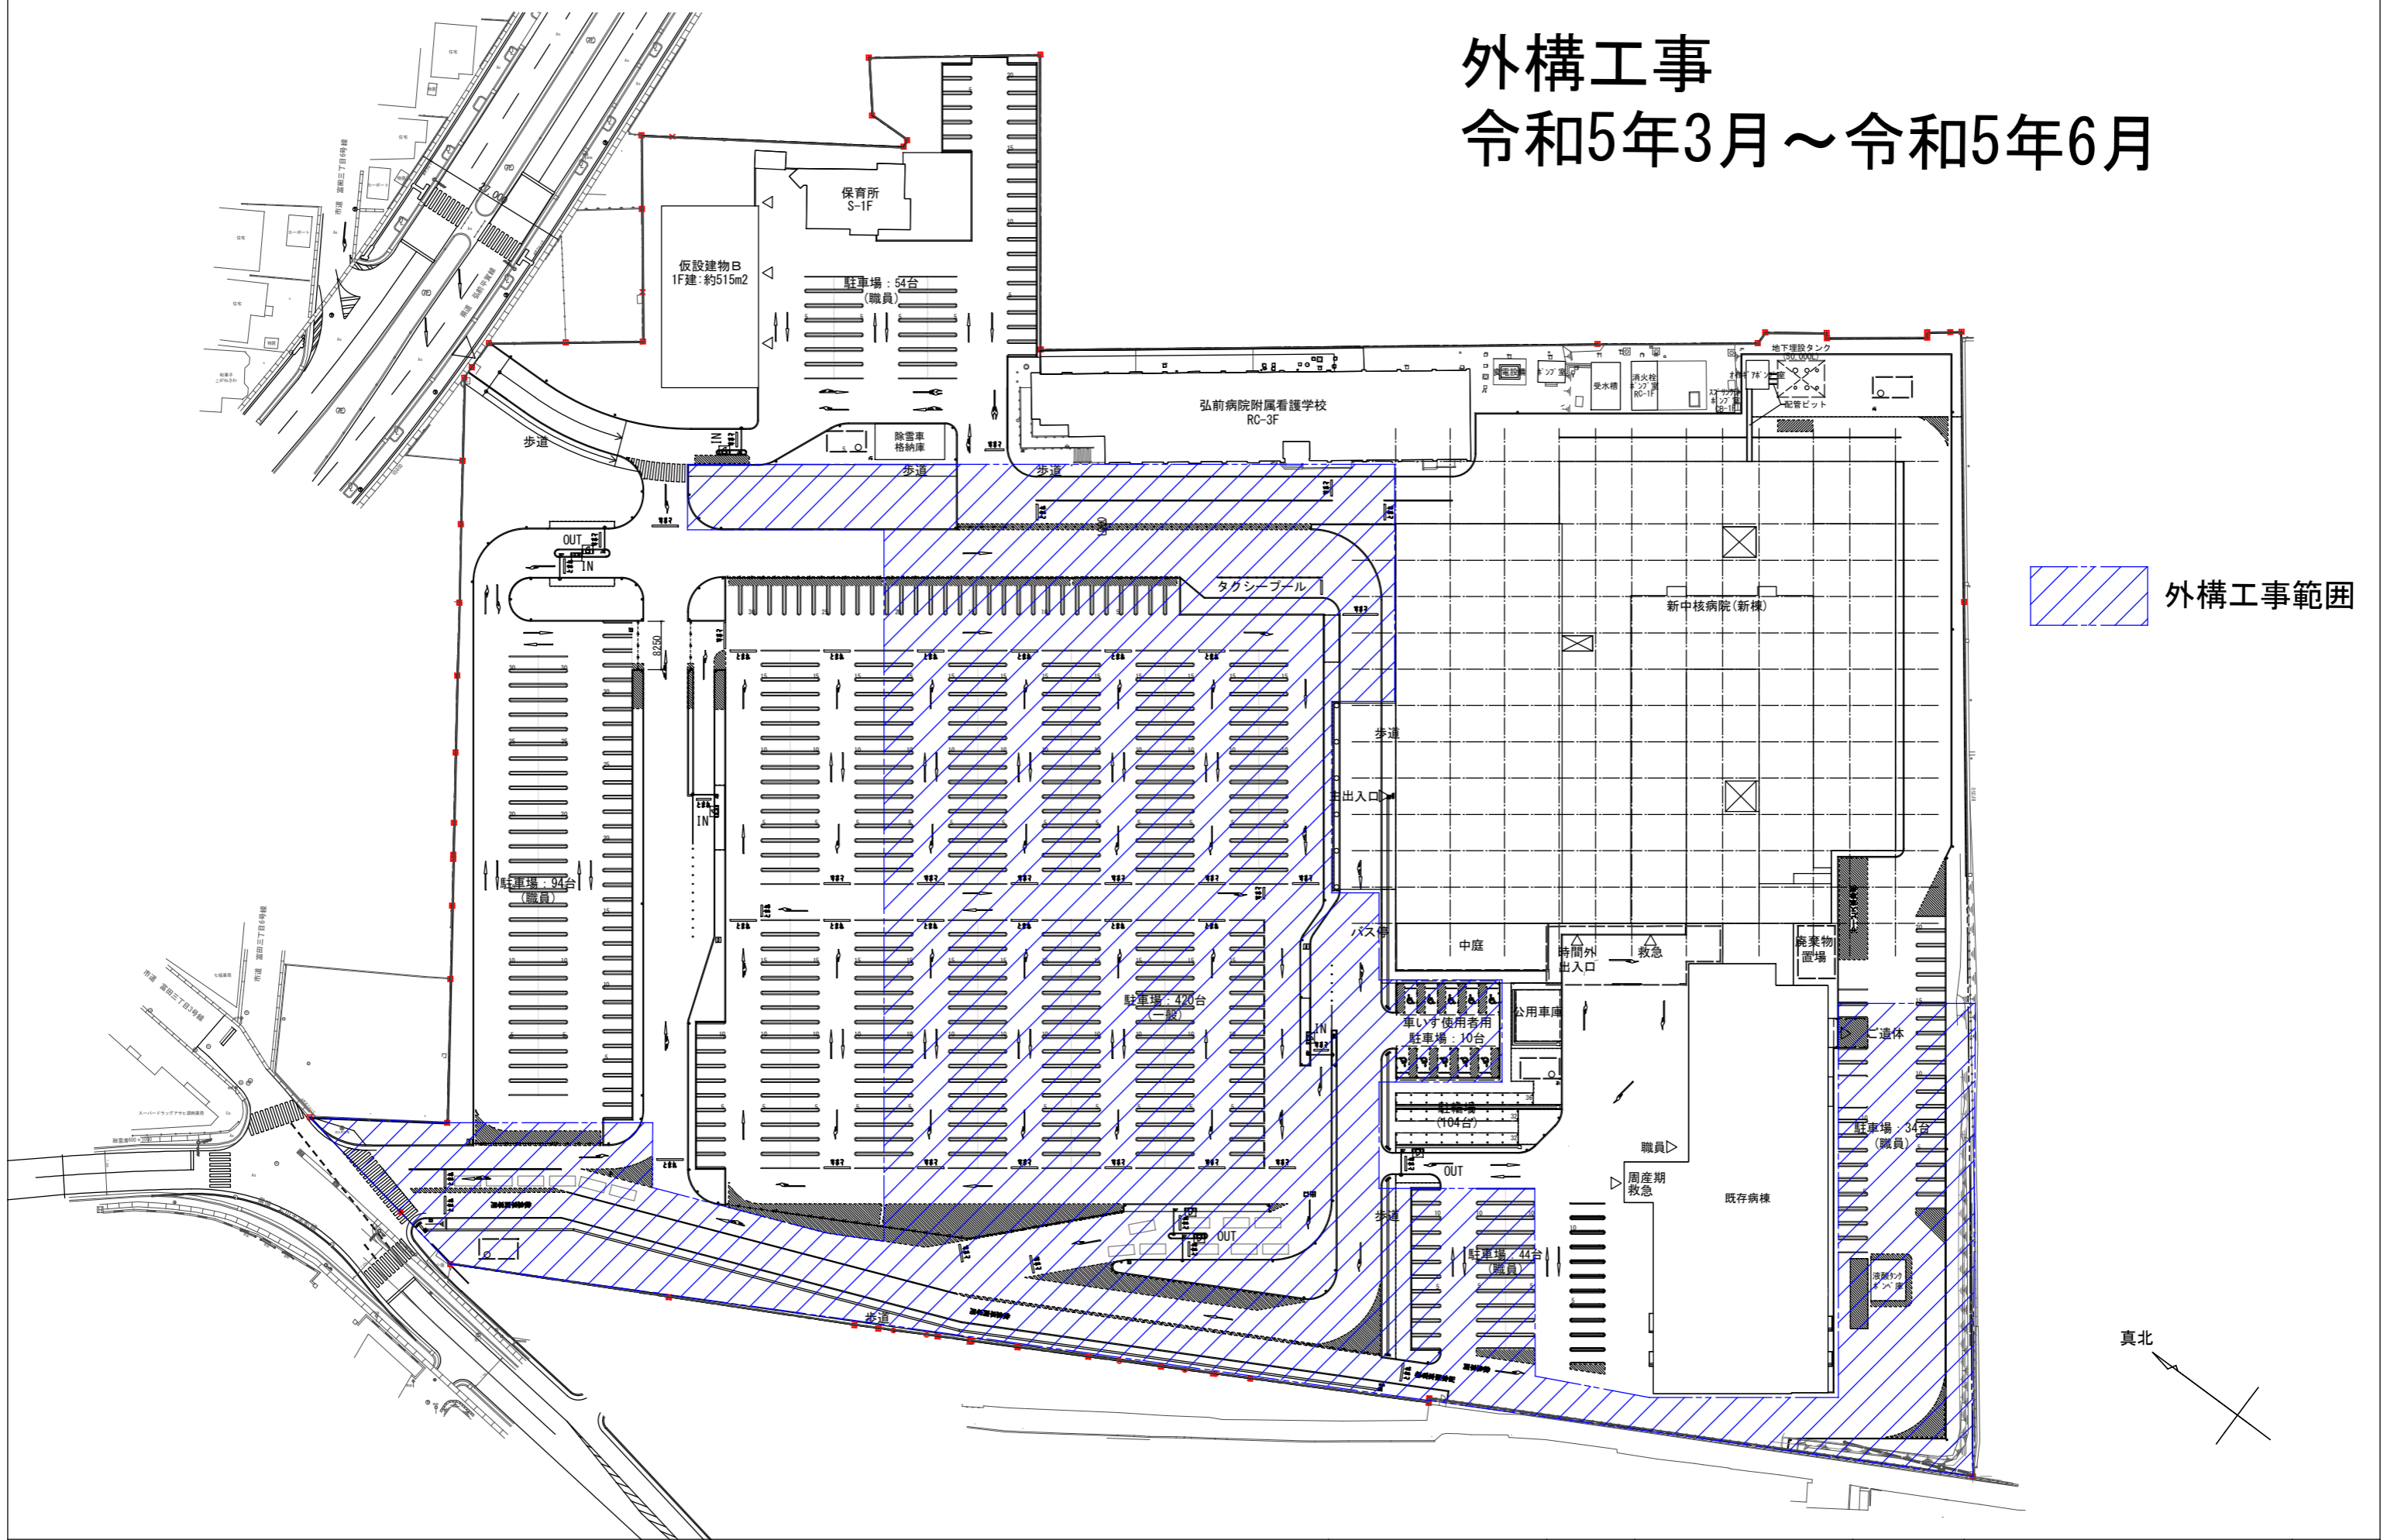

 外構工事範囲

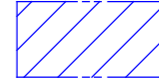